


PLANIMETRIE

Piano Terra

- ① Hangar
- ② Mini Hangar
- ③ Area Benvenuto
- ④ Postazioni Nascoste
- ⑤ Bagno Giungla
- ⑥ Area Buffet Postazioni Gourmet
- ⑦ Cucina
- ⑧ Oasi Relax
- ⑨ Cortile

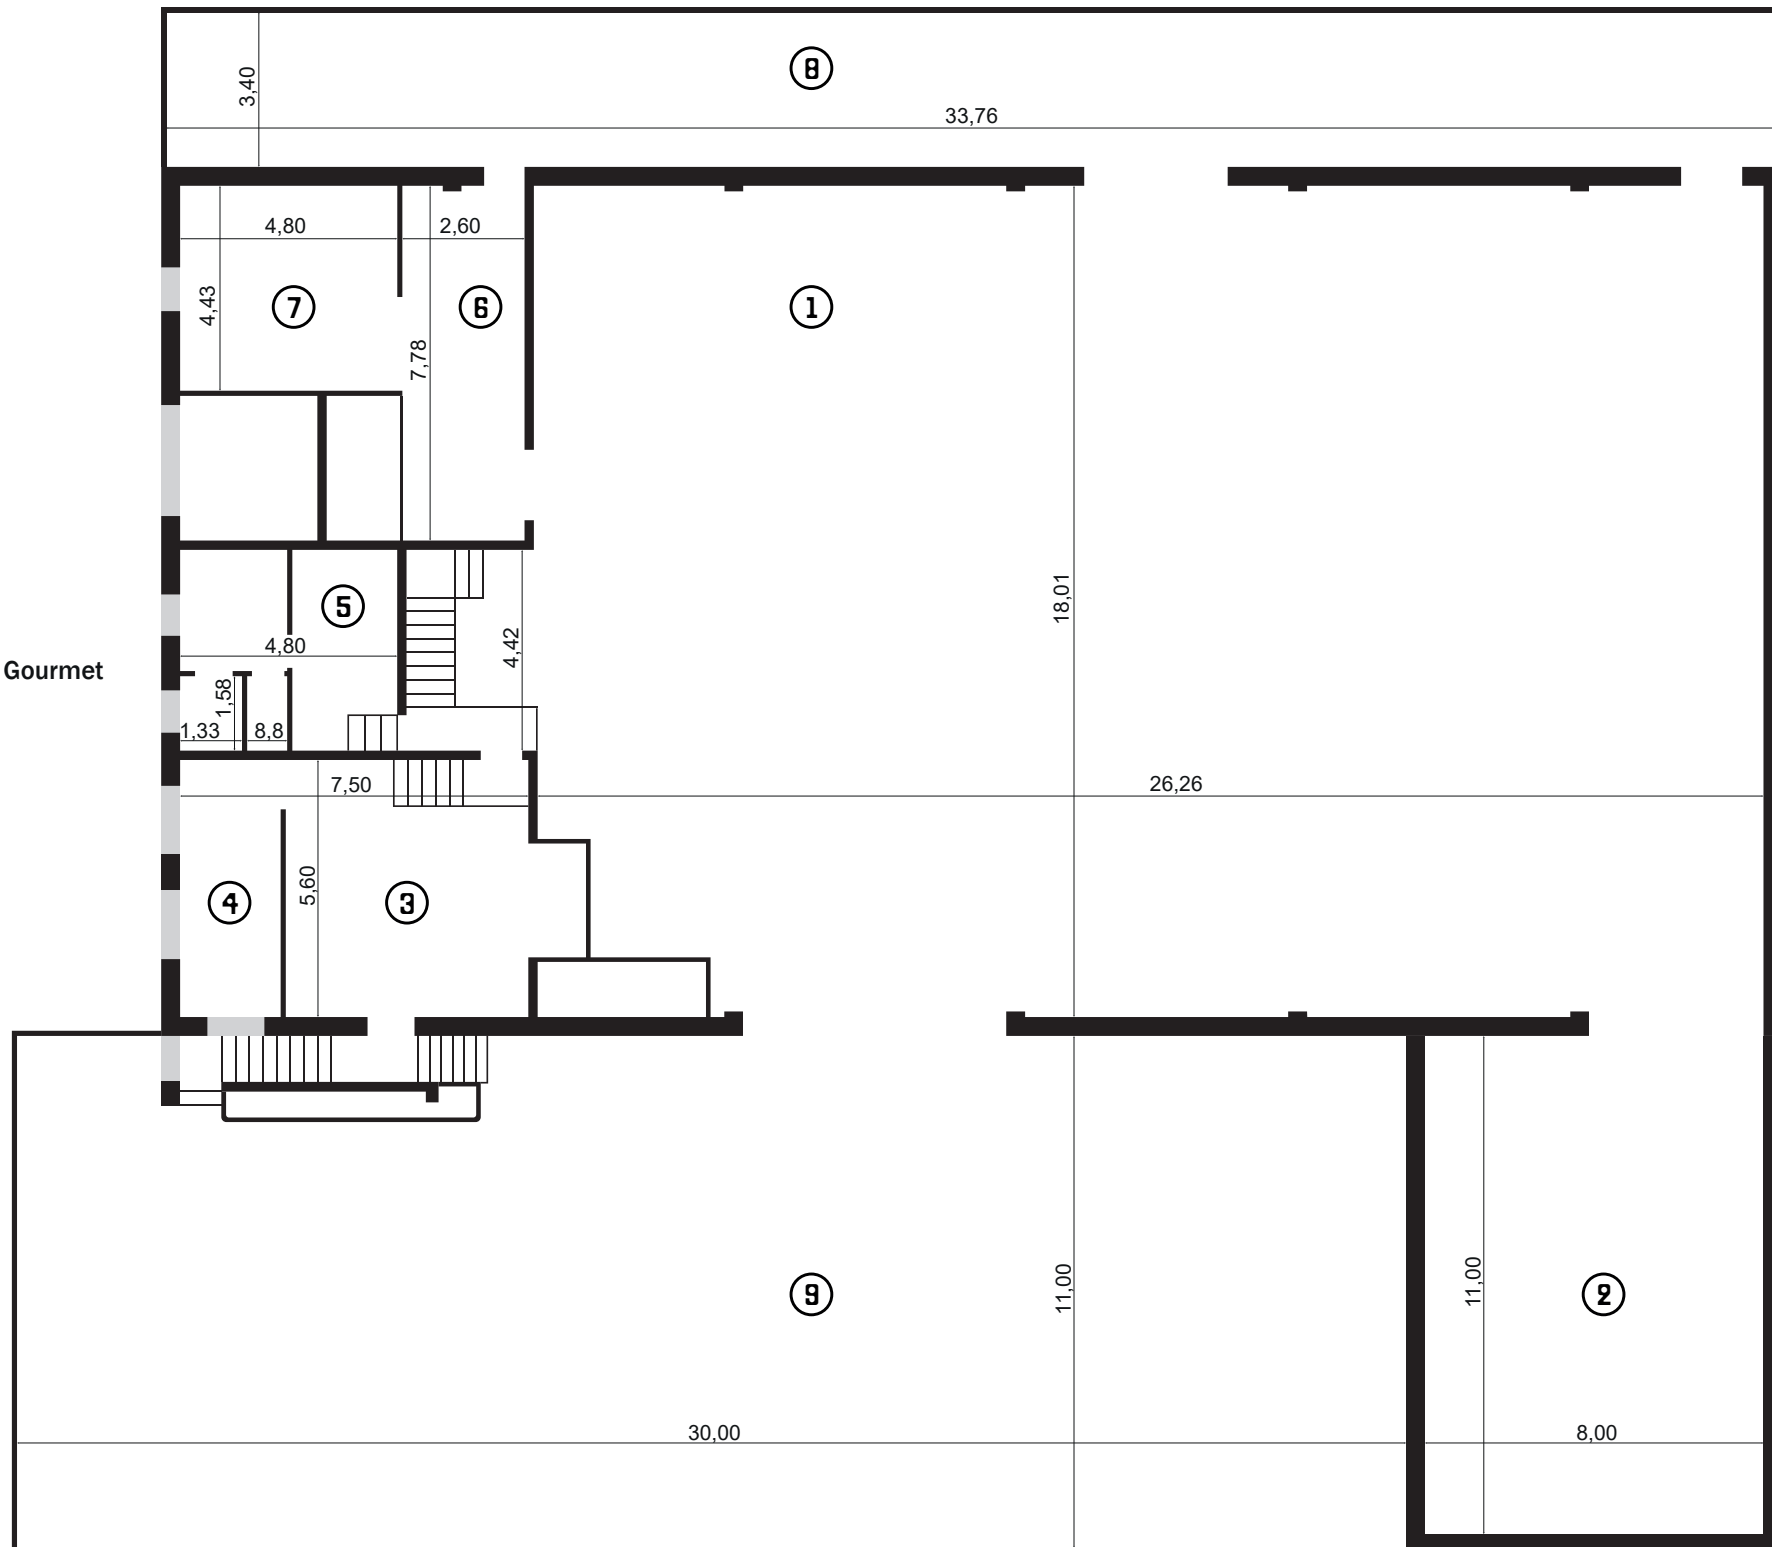

PLANIMETRIE

Primo Piano

- ① Hangar
- ② Mini Hangar
- ③ Sala Trasparente
- ④ Sala e Basta
- ⑤ Bancone
- ⑥ Bagno Urbano
- ⑦ Sala Calma
- ⑧ Angolo Comodo
- ⑨ Sala Panoramica

